

業 務 内 訳 書
施 工 箇 所 愛媛県松山市上野町甲650番地
修 繕 名 愛媛県総合教育センター照明器具取替（別館）
設 計 金 額 (うち消費税及び地方消費税相当額)
修繕期間 令和9年3月25日 限り
愛媛県総合教育センター

(総括表)

業務名 愛媛県総合教育センター照明器具取替（別館）					
区 分		摘 要	数 量	金 額 （ 円 ）	備 考
A	共 通 仮 設 費		一式		
B	直 接 工 事 費		一式		
C	現 場 管 理 費		一式		
D	一 般 管 理 費		一式		
	設 計 価 格 計				
	消 費 税 及 び 地 方 消 費 税 額 相 当				
	設 計 金 額				

(NO. 1)

(業務内訳書)

区分	名 称	摘 要	数 量	単位	単 価 (円)	金 額 (円)	備 考
A	共通仮設費						
	共通仮設費		1	式			
B	直接工事費						
B－1	照明器具取付費		1	式			
B－2	撤去費		1	式			
B－3	処分費		1	式			
C	現場管理費						
	現場管理費		1	式			
D	一般管理費						
	一般管理費		1	式			
	合 計						

(NO. 2)

(内訳明細書)

区分	名 称	摘 要	数 量	単位	単 価 (円)	金 額 (円)	備 考
B-1	照明器具取付費						
	C1WP XLW432AENZ-LE9		3	台			
	C1 LSS9-4-30		3	台			
	C4 LSS9-2-15		7	台			
	D LSS10-4-65		6	台			
	G2 XFX439REN-LE9		24	台			
	G3 XDL433RGN-LE9		15	台			
	G4 XFX219REN-LE9		7	台			
	H LRS20-4-65		228	台			
	K XLX460VLN-LE9		60	台			
	L XLX460PLN-LE9		42	台			
	M LRS1-08		12	台			
	O NNCF42135-LE9		5	台			
	R XND7597SN-LJ9		13	台			
	リニューアルﾌﾟﾚｰﾄ		13	台			
	S XND1567WN-LE9		26	台			

(内訳明細書)


	リニューアルプレート		26	台			
	Z1 NNFB91615C		1	台			
	Z2 NNFB93637C		2	台			
	i NNF11930-LE1+FK11531		5	台			
	ip NNF11930-LE1+FK11531		7	台			
	ハイフンペンダント		7	台			
	非1 NNFB91605C		54	台			
	取付費		1	式			
	雑材料費（簡易・養生材費等含む）		1	式			
	ローリング足場費（運搬費込み）		1	式			
	B-1 計						

(内訳明細書)


区分	名 称	摘 要	数 量	単位	単 価 (円)	金 額 (円)	備 考
B-2	撤去費						
	照明器具撤去費		1	式			
	ローリング足場費 (運搬費込み)		1	式			再掲
	B-2 計						

(内訳明細書)


区分	名 称	摘 要	数 量	単位	単 価 (円)	金 額 (円)	備 考
B-3	処分費						
	再資源化運搬費	蛍光管	1	式			
	再資源化処分費	蛍光管	1	式			
	有価物控除	金属くず	1	式			
	資源循環促進税	1000円/ t	1	式			
	B-3 計						

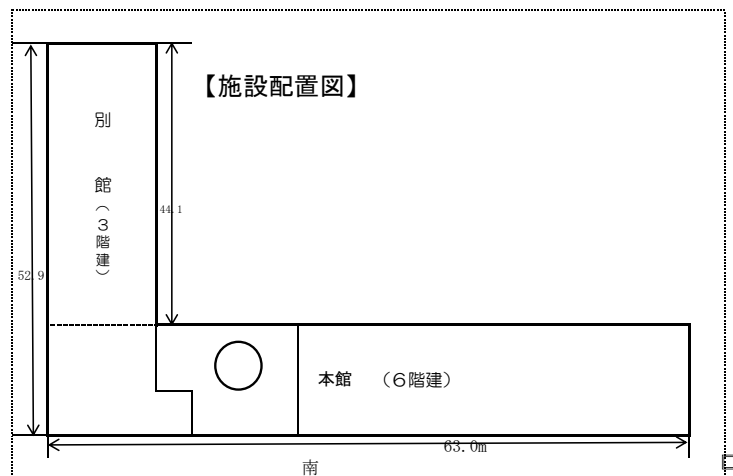

【平面図】

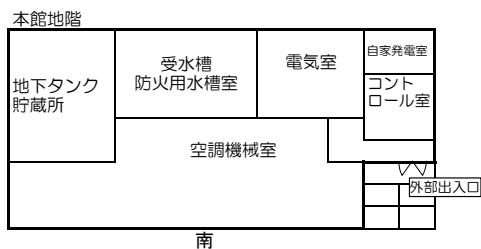

東

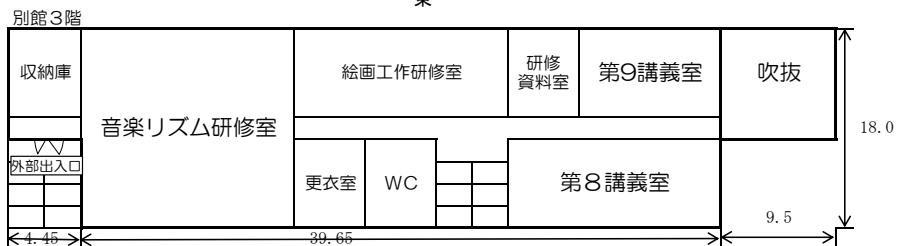

北

外部出入口


本館に接続




西


玄関


北

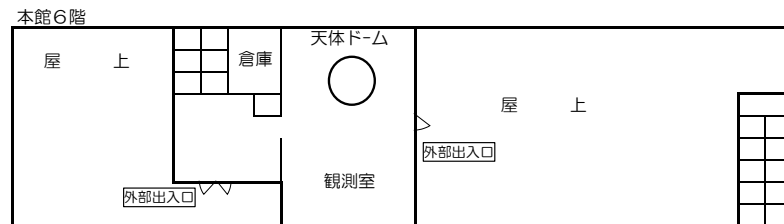

別

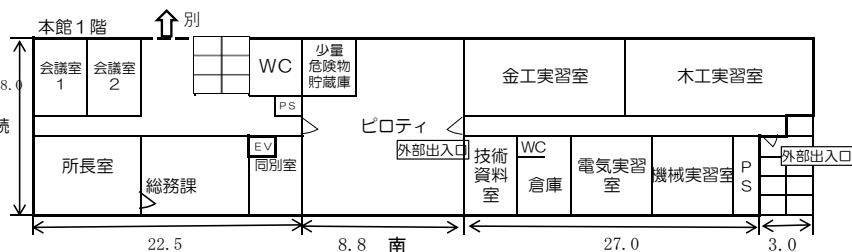

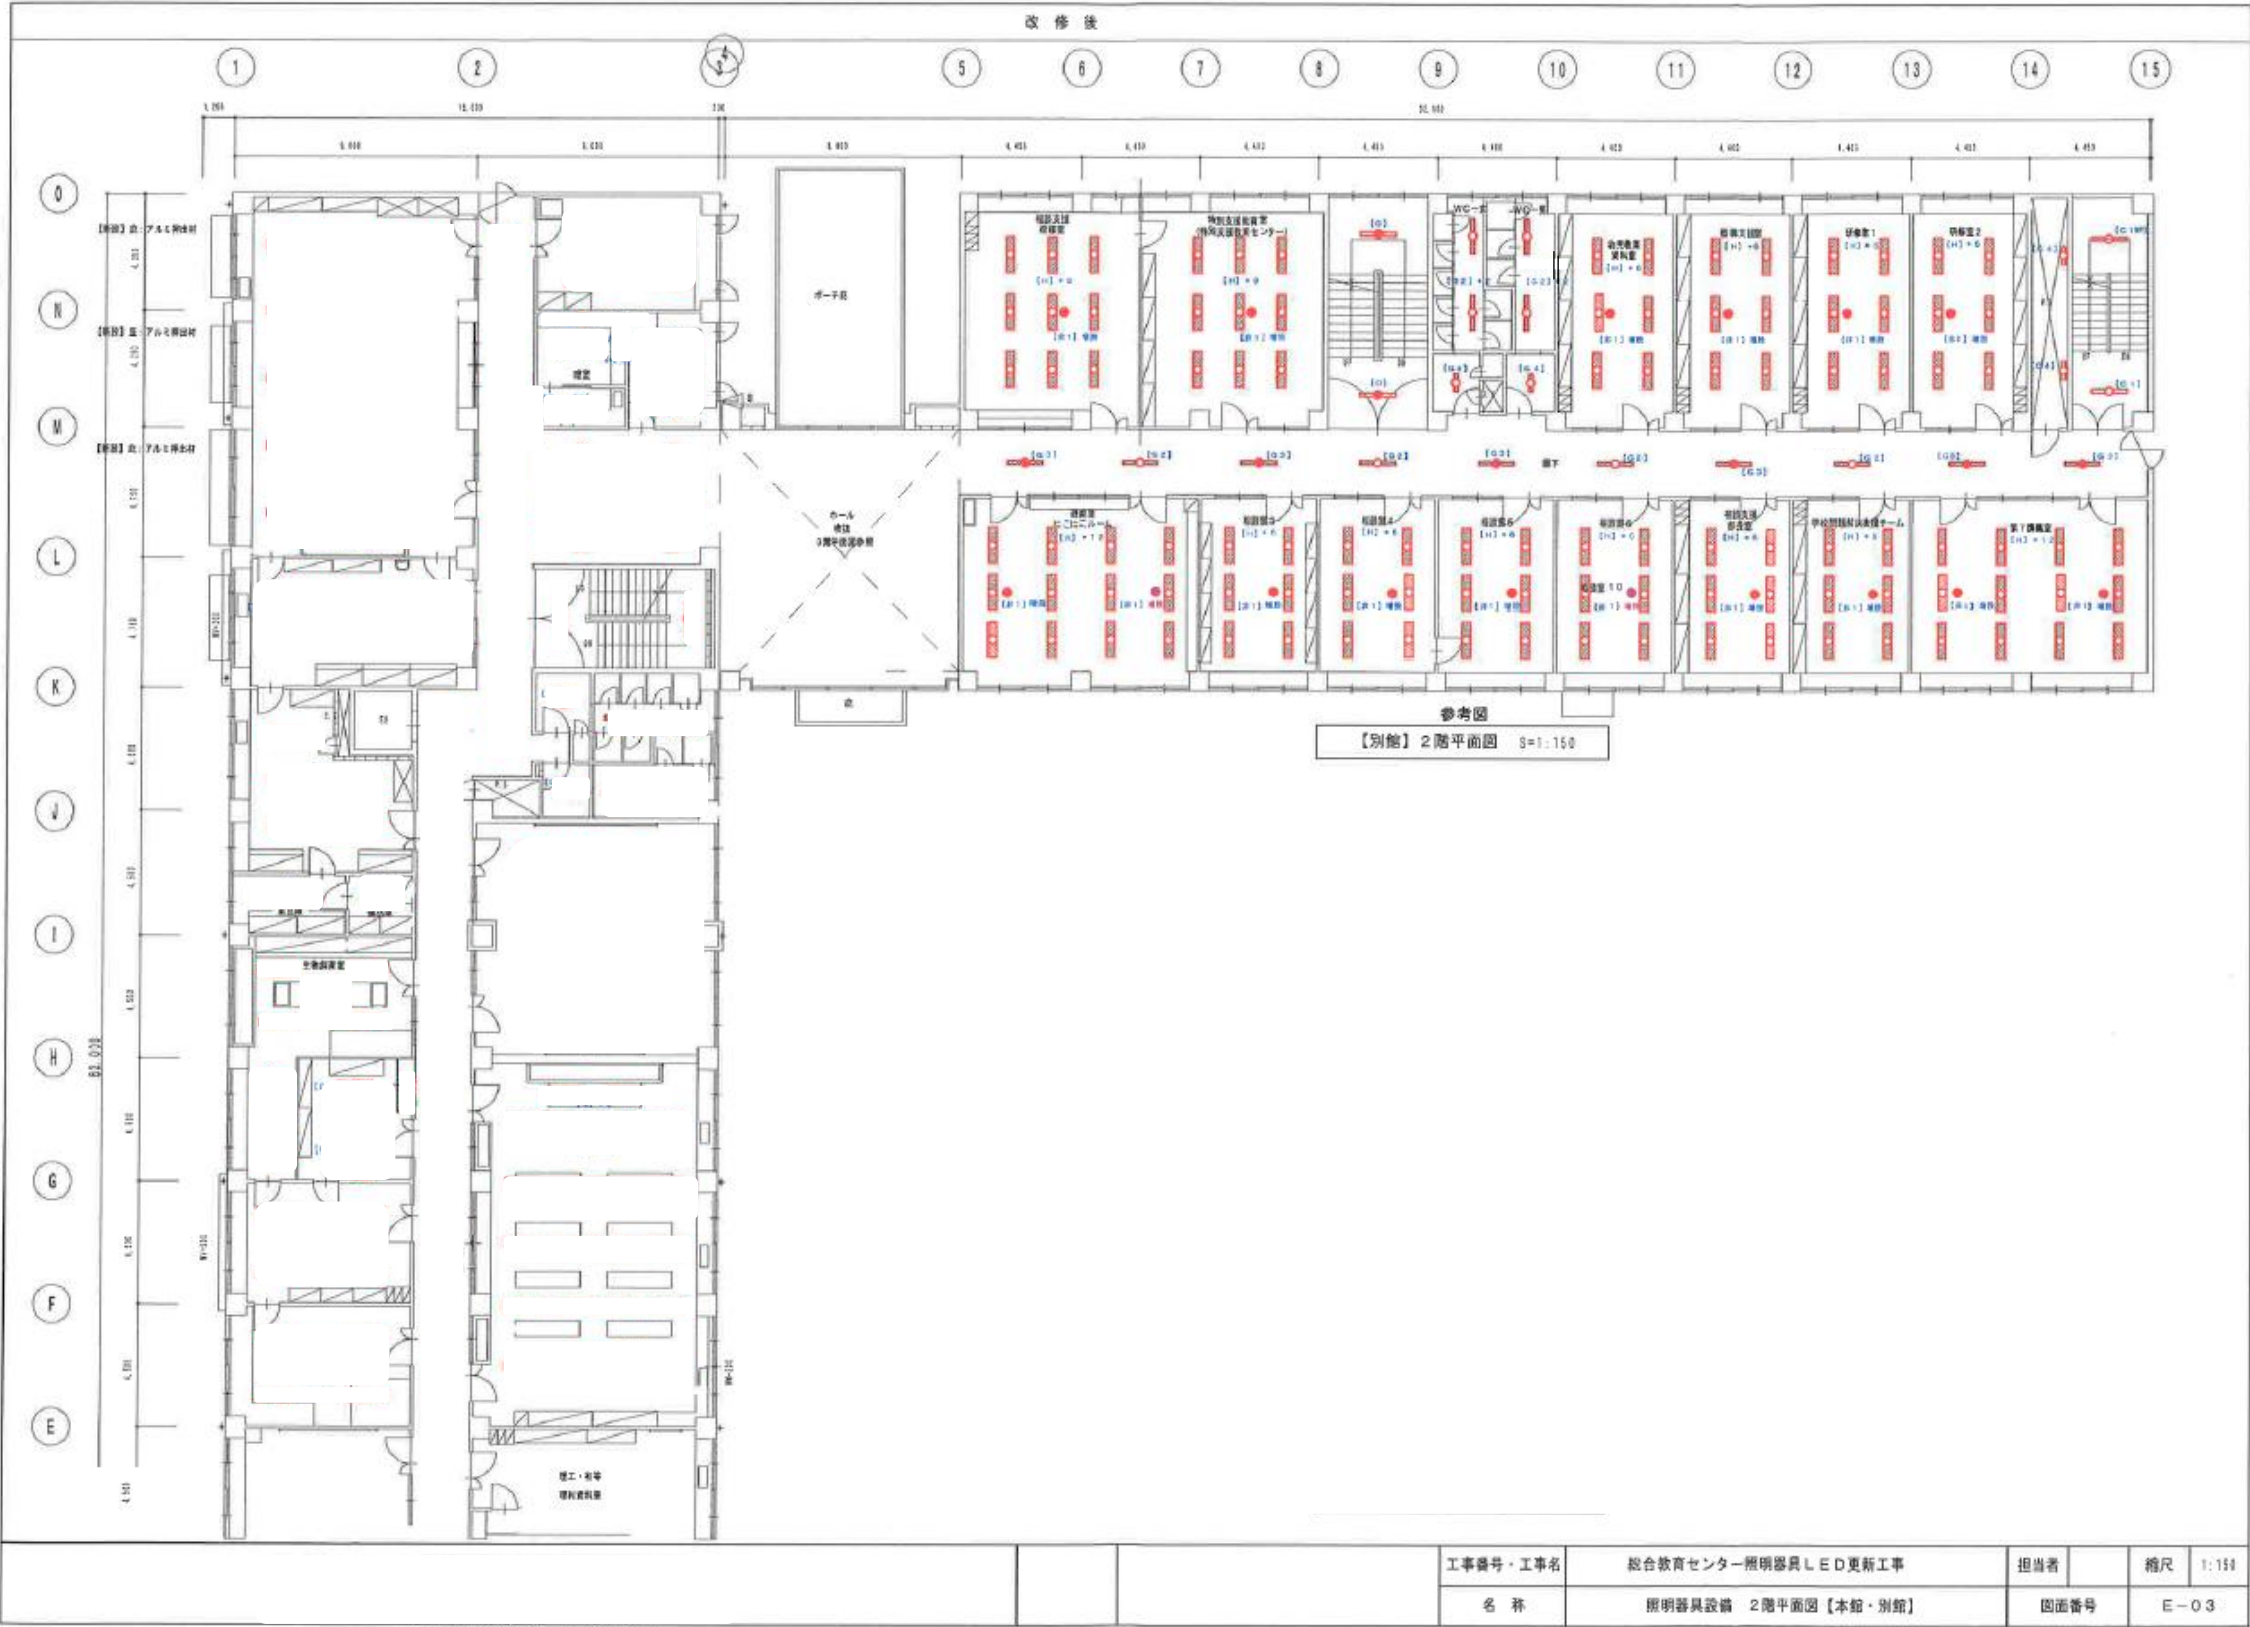

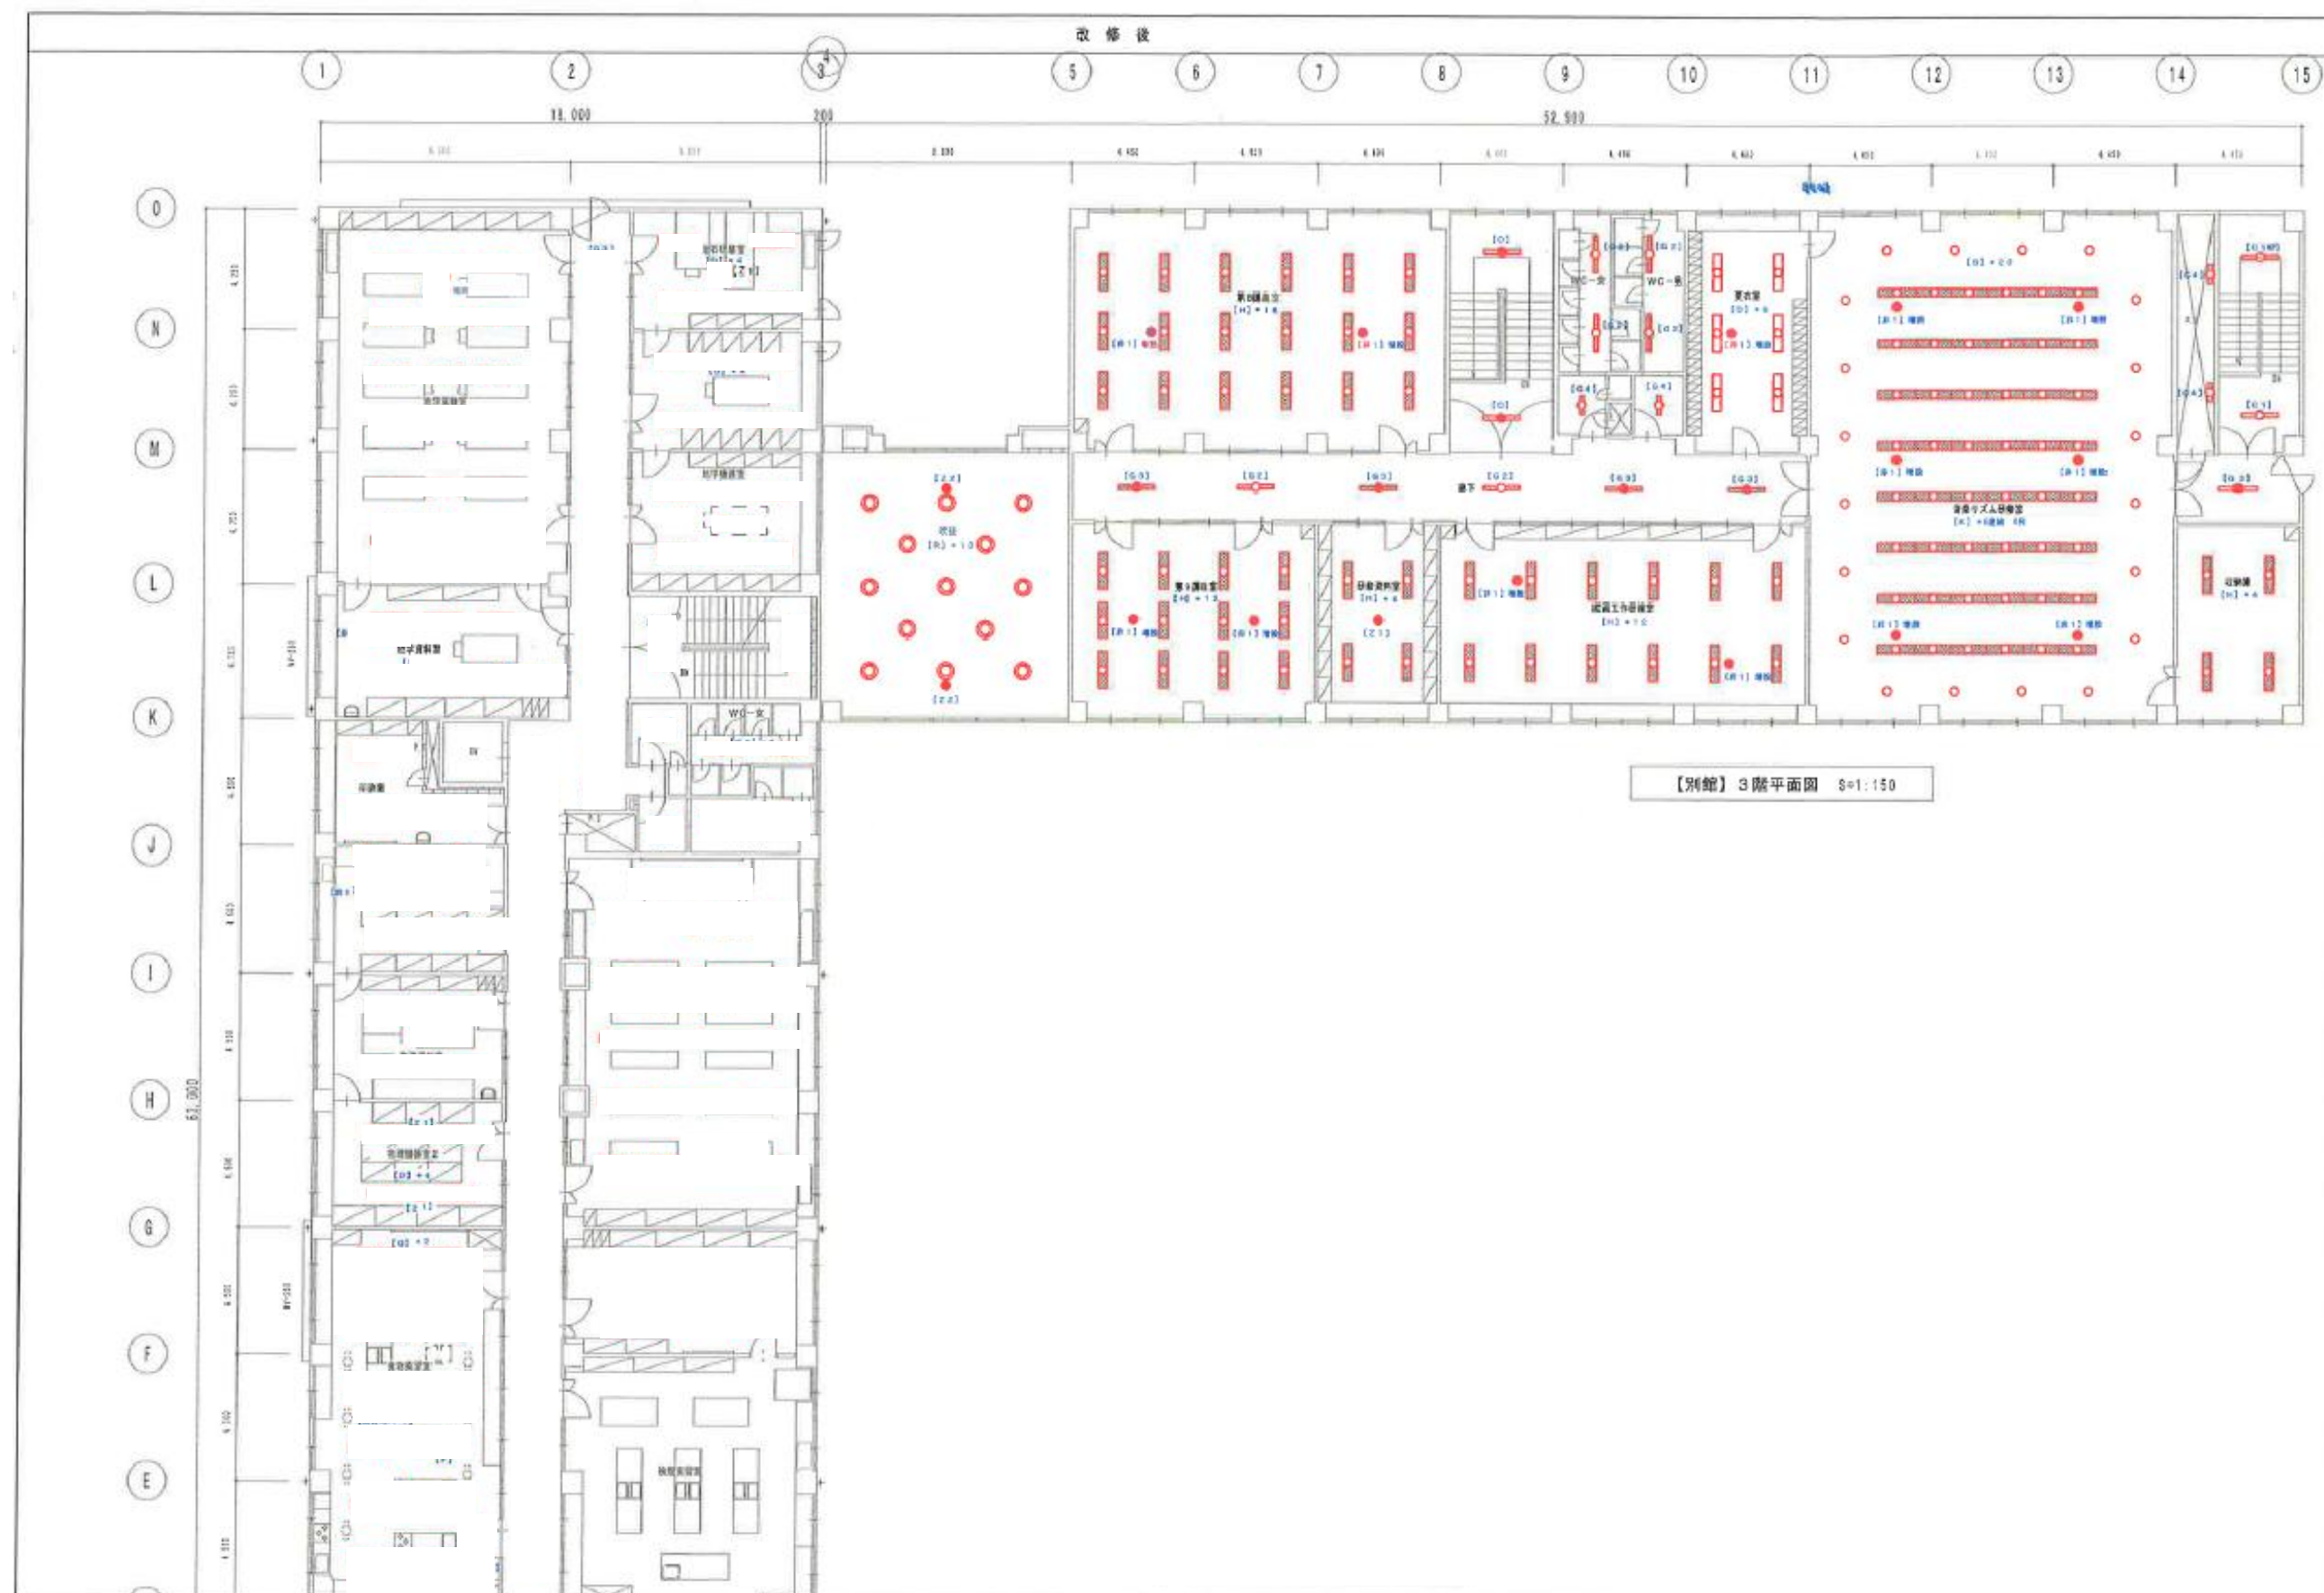

【別館】3階平面図 ⑤=1:150

			工事番号・工事名	総合教育センター照明器具LED更新工事	担当者	縮尺	1:150
			名称	照明器具設備 3階平面図【本館・別館】	図面番号	E-04	

E 直付XF46DSHNL40 100V直付型40形 スリムベース  省エネタイプ、全光束100lmタイプ 消費電力2.0、3W、定格出力型、電圧100～242V 本体：亜鉛鍍金、反射板：銀板（高反射白色樹脂被覆） ライツバー（カバー）：ポリカーボネート（乳白） 光源寿命40000時間（光源維持率85%） 色温度（5000K）、Ra83、 電線径はライツバー側に内蔵	Q4 商品名 XFX210REN-LEB リニューアル専用、一般タイプ、1600lmタイプ 1Dシリーズ標準型20形 下照開灯型 W190  消費電力11.5W、定格出力型、電圧100～242V 本体：亜鉛鍍金、反射板：銀板（高反射白色樹脂被覆） ライツバー（カバー）：ポリカーボネート（乳白） 光源寿命40000時間（光源維持率85%） 色温度（5000K）、Ra83、 電線径はライツバー側に内蔵	k 5形下照開灯サイドダウンライト 20形 現状のまま 	U 5形下照開灯ステージダウンライト 現状のまま 	U1W 外部照明用標準型 XLM32M32-L29 一般タイプ、3200lmタイプ 両面型・吊下げ型 W150  消費電力20.0W、定格出力型、電圧100～242V 本体：亜鉛鍍金（クロムフリー・高反射白色樹脂被覆） 両面型・吊下げ型ライツバー：ポリカーボネート（乳白） + アクリルコーティング 光源寿命40000時間（光源維持率85%） 1P25口面型、色温度（5000K）、Ra83 電線径はライツバー側に内蔵	X 304ドーム広電照照明器具ランプ 307灯 標準型吊下げシャンデリア 吊下げタイプ 	st 設置灯 吊下げタイププレート取付 
m 直付SL583PFVKLA9 LEDスクエアベースライト FH46形5形×3灯標準タイプ 標準型  □600形、乳白パナール、 定格出力型、消費電力48W、電圧100～242V 光源寿命40000時間（光源維持率85%） 本体：銀板（高反射白色樹脂被覆） 枠：銀板（高反射白色樹脂被覆） パナール：アクリル（□） 色温度、5000K、Ra83	F 標準型展示ケース用 トランプ型 XFX210REN-L29 1350×15 一般タイプ、1600lmタイプ  消費電力11.5W、定格出力型、電圧100～242V 本体：銀板（高反射白色樹脂被覆） ライツバー（カバー）：ポリカーボネート（乳白） 光源寿命40000時間（光源維持率85%） 色温度（5000K）、Ra83 電線径はライツバー側に内蔵					