

業 務 内 訳 書

施 工 箇 所 愛媛県松山市上野町甲650番地

修 繕 名 愛媛県総合教育センター照明器具取替（本館）

設 計 金 額 (うち消費税及び地方消費税相当額)

修繕期間 令和9年3月15日 限り

愛媛県総合教育センター

(総括表)

業務名 愛媛県総合教育センター照明器具取替（本館）					
区 分		摘 要	数 量	金 額 （ 円 ）	備 考
A	共 通 仮 設 費		一式		
B	直 接 工 事 費		一式		
C	現 場 管 理 費		一式		
D	一 般 管 理 費		一式		
	設 計 価 格 計				
	消 費 税 及 び 地 方 消 費 税 相 当 額				
	設 計 金 額				

(NO. 1)

(業務内訳書)

区分	名 称	摘 要	数 量	単位	単 価 (円)	金 額 (円)	備 考
A	共通仮設費						
	共通仮設費		1	式			
B	直接工事費						
B-1	照明器具取付費		1	式			
B-2	撤去費		1	式			
B-3	処分費		1	式			
C	現場管理費						
	現場管理費		1	式			
D	一般管理費						
	一般管理費		1	式			
	合 計						

(NO. 2)

(内訳明細書)

区分	名 称	摘 要	数 量	単位	単 価 (円)	金 額 (円)	備 考
B-1	照明器具取付費						
	A1 XFX430KEN-LE9		2	台			
	A1P XFX430KEN-LE9		17	台			
	ハ イ° ペンダント XFP750FW+FK41000K		17	台			
	A2P XDL431KGN-LE9		5	台			
	ハ イ° ペンダント XFP750FW+FK41000K		5	台			
	B1P XFX460KEN-LE9		16	台			
	ハ イ° ペンダント XFP750FW+FK41000K		16	台			
	B2P XDL461KGN-LE9		5	台			
	ハ イ° ペンダント XFP750FW+FK41000K		5	台			
	C1P LSS9-4-30		2	台			
	ハ イ° ペンダント XFP750FW		2	台			
	C1WP XLW432AENZ-LE9		5	台			
	C3P k1-LSS9-4-30		1	台			
	ハ イ° ペンダント XFP750FW		1	台			
	C1 LSS9-4-30		17	台			

(内訳明細書)

	C3 k1-LSS9-4-30		3	台			
	C4 LSS9-2-15		12	台			
	D LSS10-4-65		137	台			
	E XFX460SHNLA9		50	台			
	F LSS10-4-65		192	台			
	G2 XFX439REN-LE9		70	台			
	G3 XDL433RGN-LE9		57	台			
	G4 XFX219REN-LE9		5	台			
	H LRS20-4-65		129	台			
	H1 LRS20-4-65		65	台			
	I XFX439REN-LE9		34	台			
	J LRS20-4-65		69	台			
	L XLX460PLN-LE9		8	台			
	N XL384PEVJ-LA9		18	台			
	O NNCF42135-LE9		11	台			
	02 NNCF22115-LE9		2	台			
	Q LRS8-4-58		20	台			

(内訳明細書)

	リニューアルﾌﾟﾚｰﾄ		20	台			
	S XND1567WN-LE9		26	台			
	リニューアルﾌﾟﾚｰﾄ		26	台			
	T NNF21800K-LE9		1	台			
	V NYS15370K-LE9		2	台			
	W NNF41800C-LE9		4	台			
	Y LGS3001N-LE1		4	台			
	Z1 NNF91615C		32	台			
	点検リモコン FSK90910K		1	台			
	b NTN88002GL		2	台			
	e NNN12010LE1		9	台			
	f XLGE5003-CE1		2	台			
	m XL583PFVK-LA9		8	台			
	r XFX210NENLE9		1	台			
	非1 NNF91605C		85	台			
	あ NNF41070-LE9		7	台			
	外灯 XY7670-LE9		8	台			

(内訳明細書)


	取付費		1	式			
	雑材料費（簡易・養生材費等含む）		1	式			
	ローリング足場費（運搬費込み）		1	式			
	B-1 計						

(内訳明細書)




区分	名 称	摘 要	数 量	単位	単 価 (円)	金 額 (円)	備 考
B-2	撤去費						
	照明器具撤去費		1	式			
	ローリング足場費 (運搬費込み)		1	式			再掲
	B-2 計						


(内訳明細書)

区分	名 称	摘 要	数 量	単位	単 価 (円)	金 額 (円)	備 考
B-3	処分費						
	再資源化運搬費	蛍光管	1	式			
	再資源化処分費	蛍光管	1	式			
	有価物控除	金属くず	1	式			
	資源循環促進税	1000円/ t	1	式			
	B-3 計						

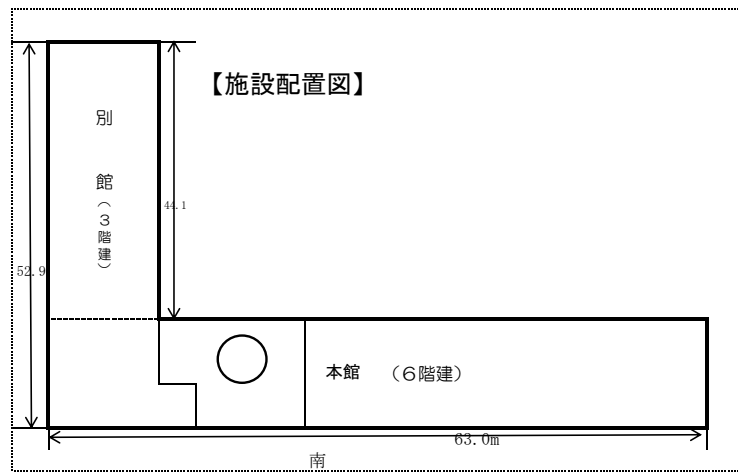

【平面図】

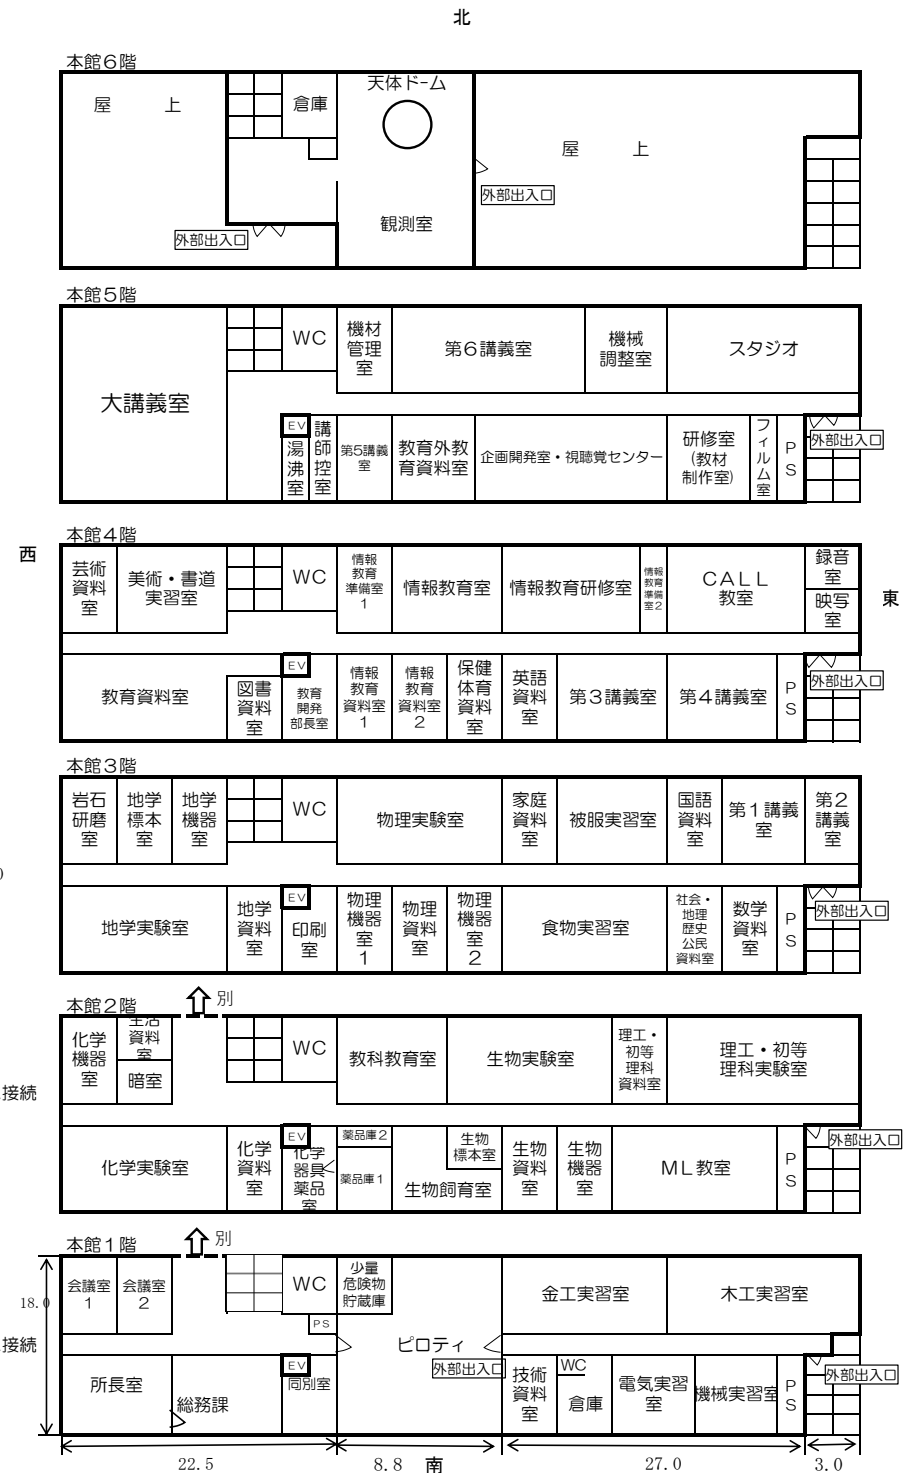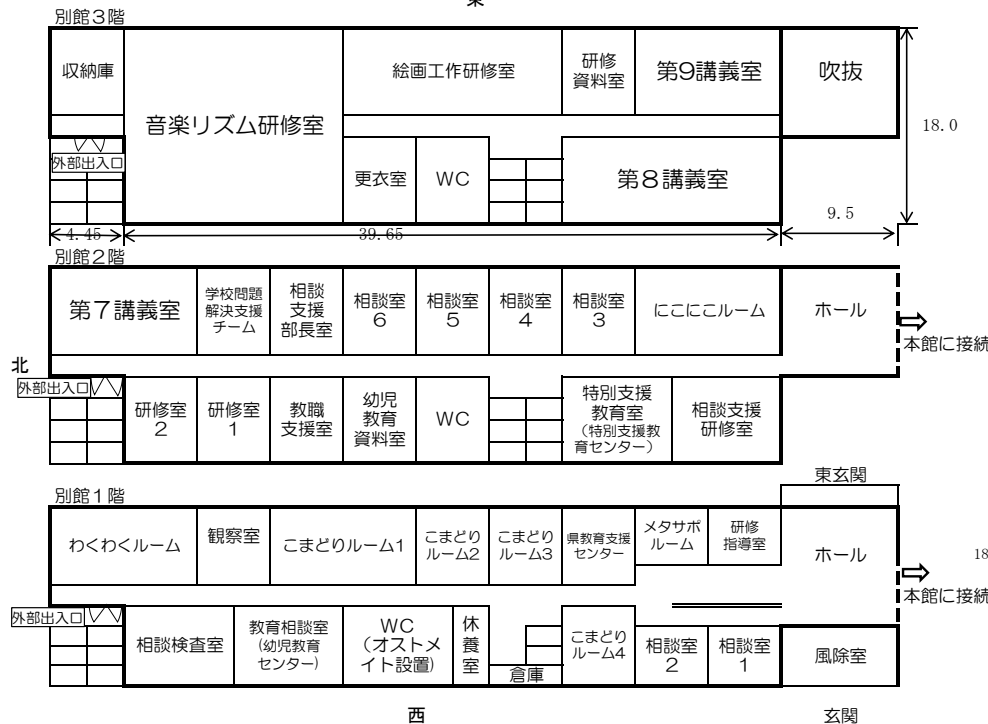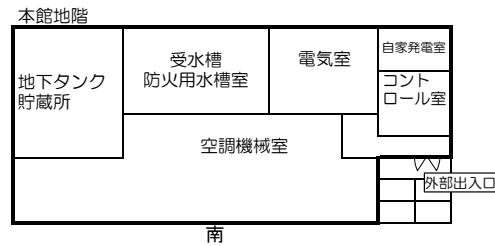

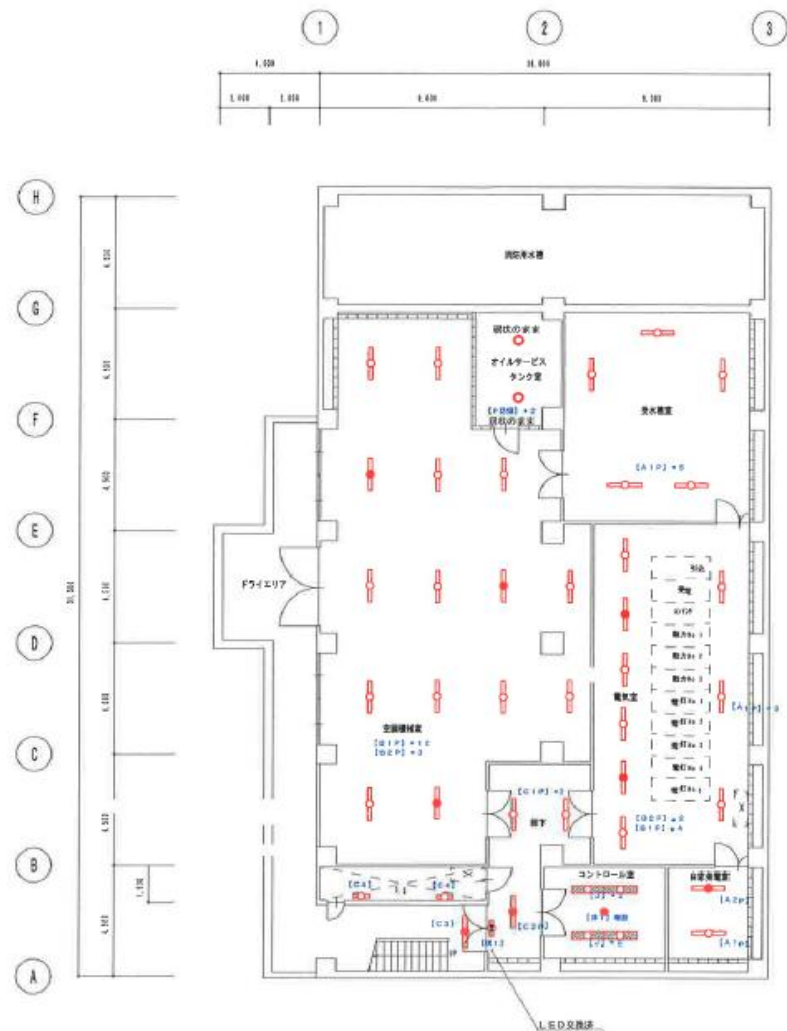

		工事番号・工事名	総合教育センター照明器具LED更新工事	担当者
		名 称	照明器具設備 81階平面図 【本館】	図面番号 E-01







工事番号・工事名	総合教育センター照明器具LED更新工事	担当者	縮尺
名 称	照明器具設備 2階平面図【本館・別館】	図面番号	E-03




工事番号・工事名	総合教育センター照明器具LED更新工事	担当者	縮尺
名 称	照明器具設備 3階平面図【本館・別館】	図面番号	E-04

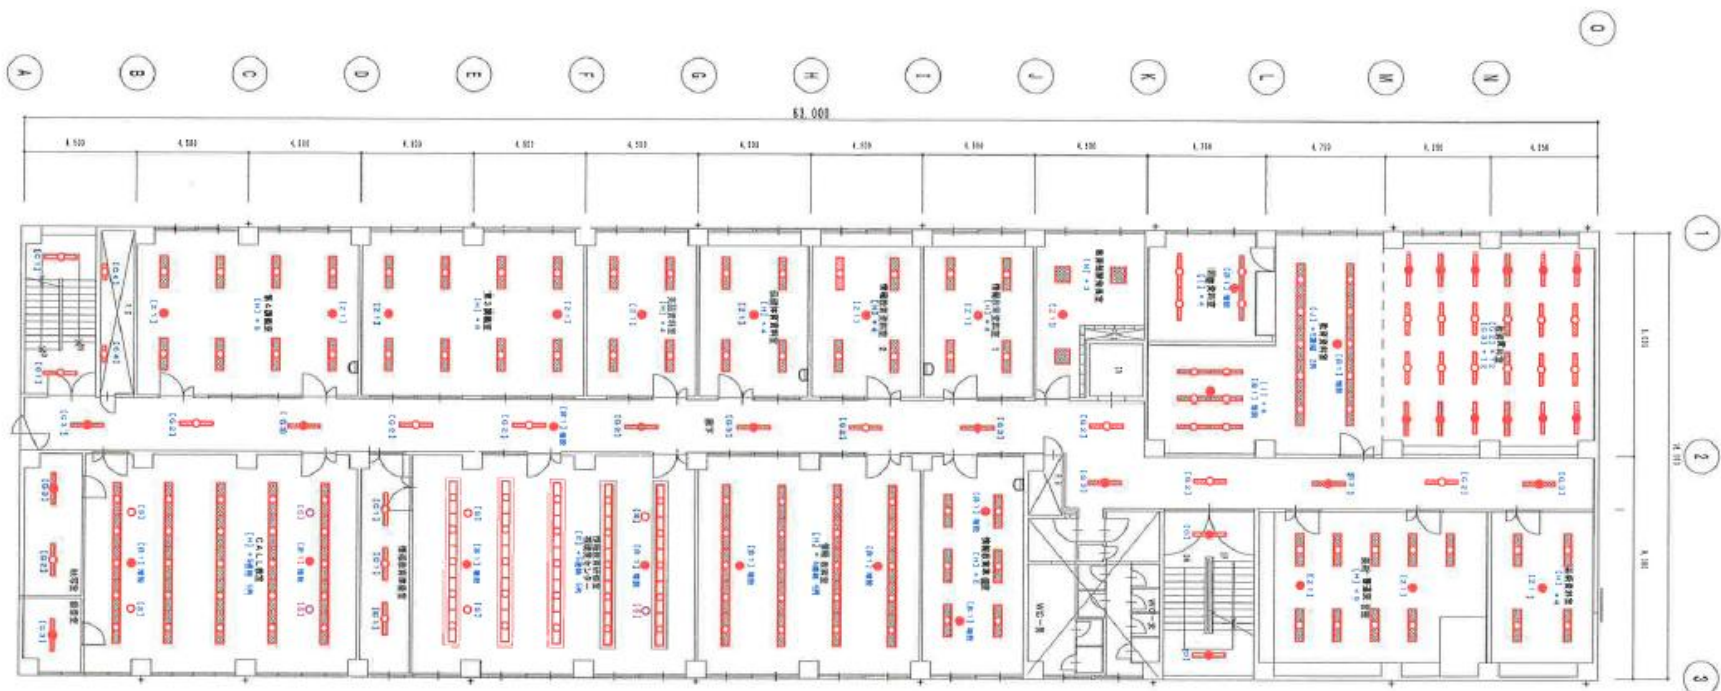







工事番号・工事名	総合教育センター照明器具LED更新工事	担当者		縮尺	
名 称	照明器具設備 4階平面図【本館】	図面番号	E-05		

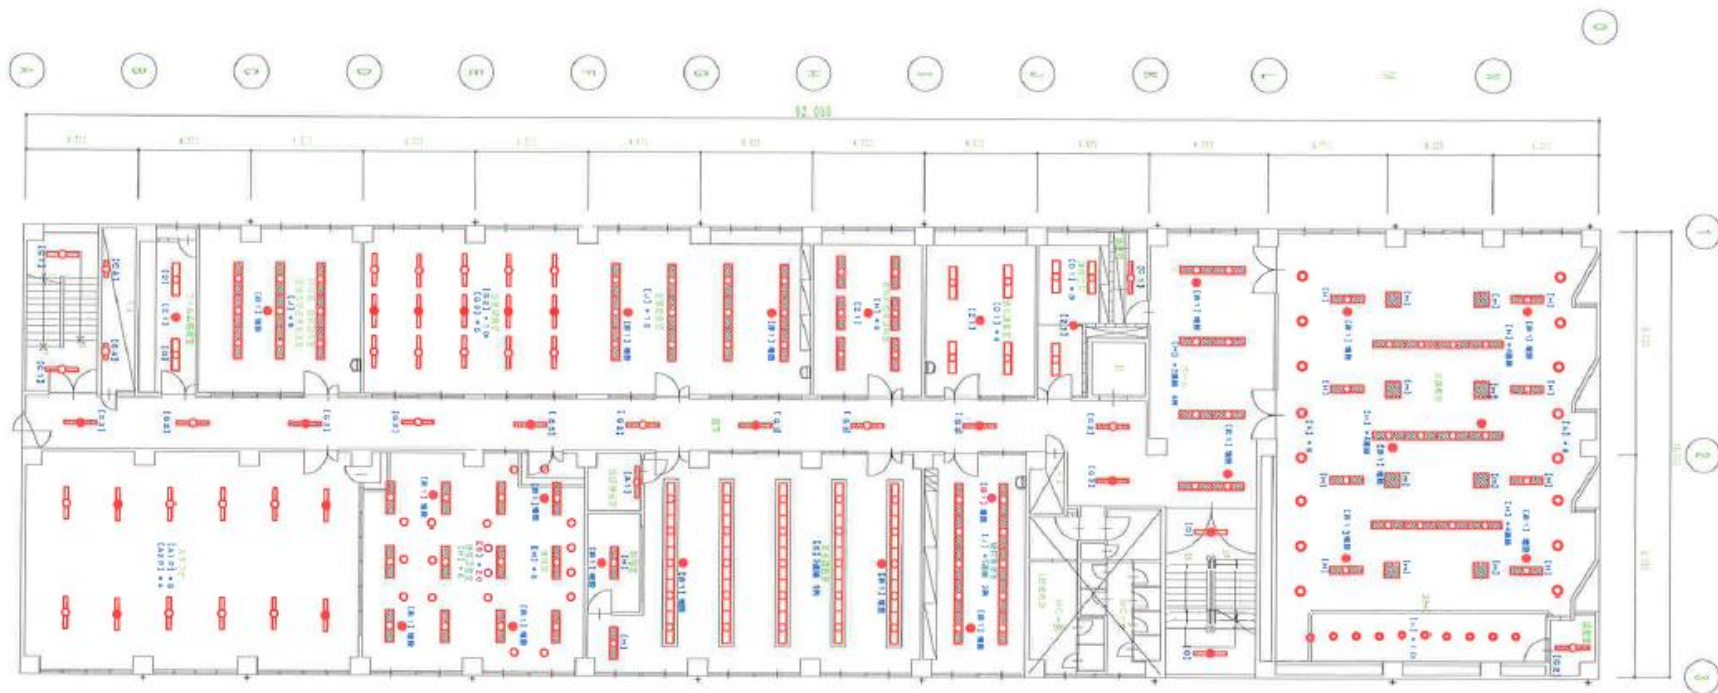

工事番号・工事名	総合教育センター照明器具LED更新工事	担当者	縮尺
名 称	照明器具設備 5階平面図【本館】	図面番号	E-06

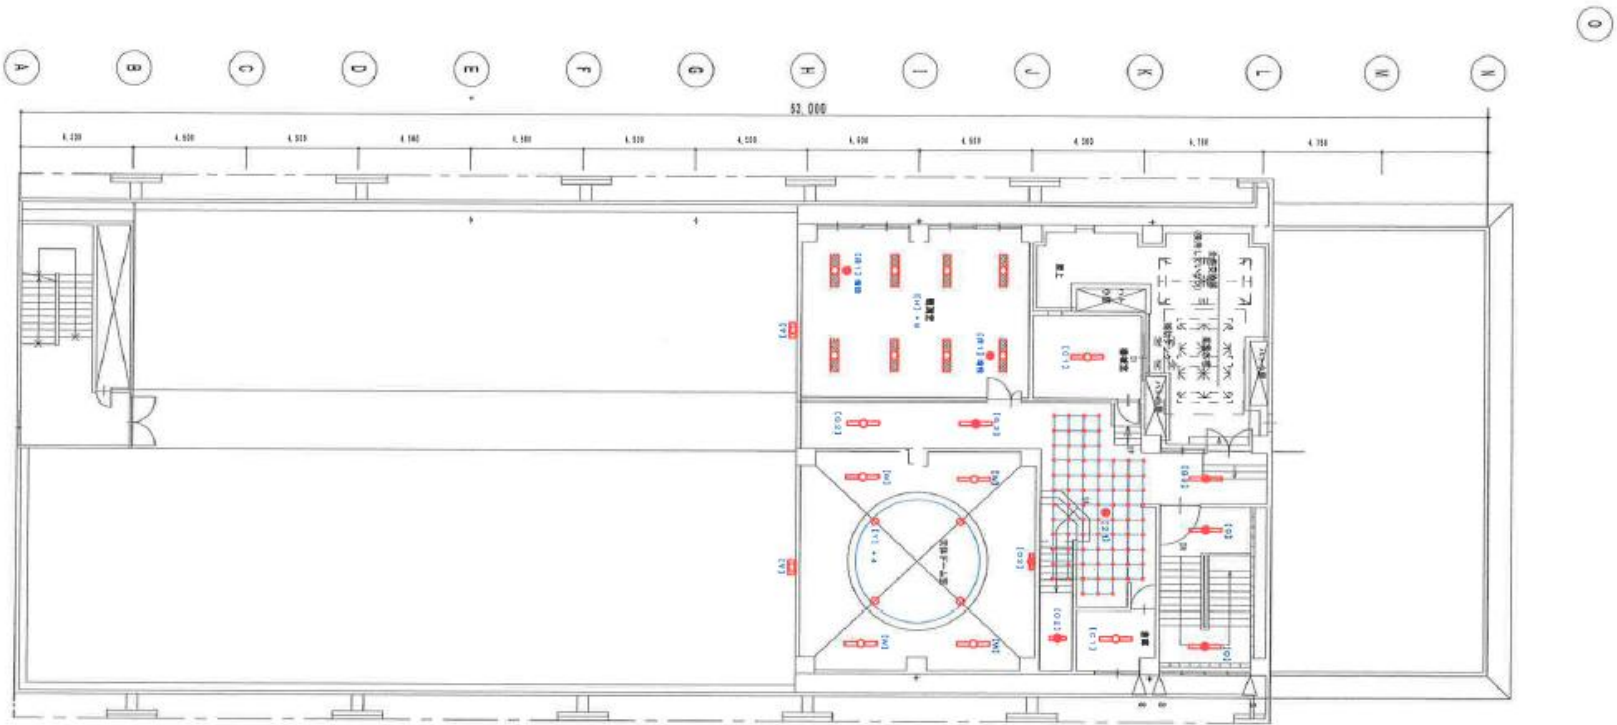

			工事番号・工事名	総合教育センターLED照明器具更新工事	担当者	縮尺
			名 称	照明器具設備 6階平面図【本館】	図面番号	E-07

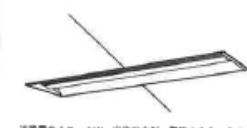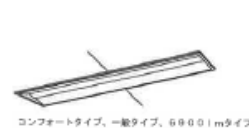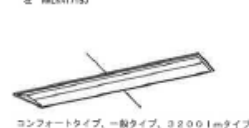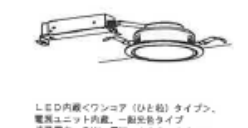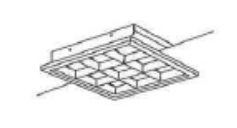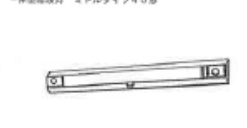


															

	LEDスクエアベースライト FRP45形×3灯直付タイプ 直付型		XF2108E3-LE9 LSS1-2-15 一般タイプ、1600lmタイプ												
															
	□600、乳白パナール、 定格出力型、消費電力48W、電圧100～242V 光源寿命40000時間（光源維持率85%） 本体：高反射（高反射白色樹脂） 付：高反射（高反射白色樹脂） パナール：アクリル（乳白） 色温度、5000K、Ra83		消費電力11.6W、定格出力型、電圧100～242V 本体：高反射（白色樹脂） ライトバー（カバー）：ポリカーボネート（乳白） 光源寿命40000時間（光源維持率85%） 色温度（5000K）、Ra83 電圧調整はライトバー側に内蔵												